


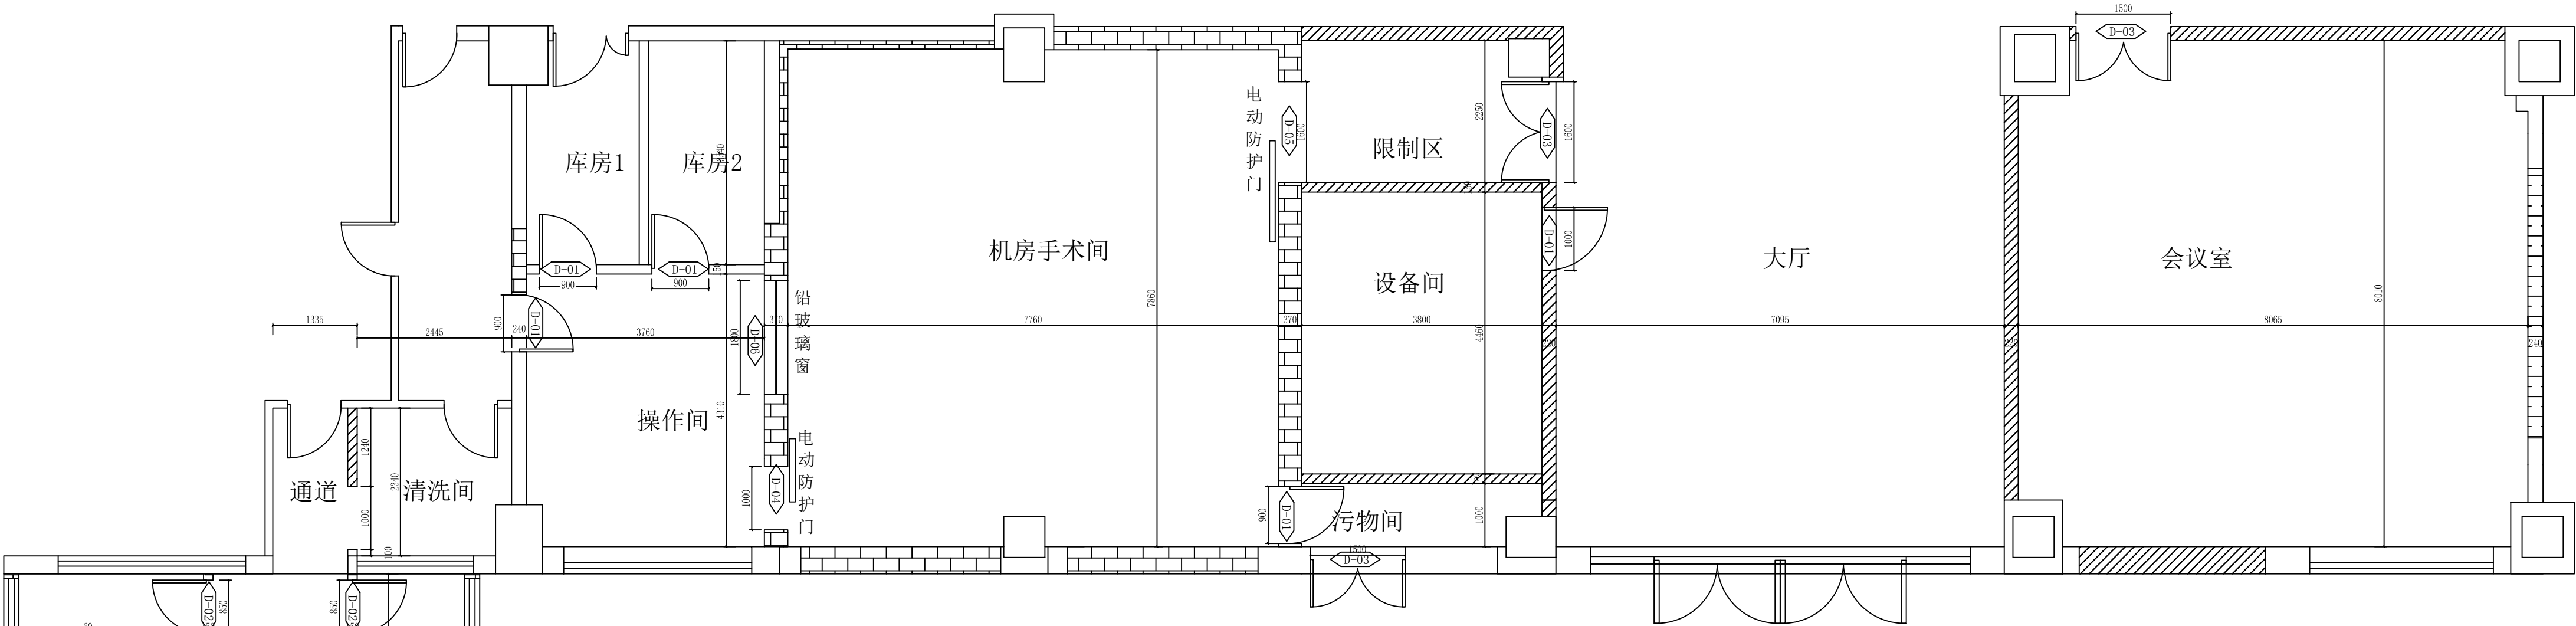

门洞尺寸一览表

索引符号	门洞尺寸(宽x高)	图例	说明
D-01	900*2200mm		600*240*200mm轻质砖墙
D-02	850*2200mm		小红砖37隔墙
D-03	1500*2200mm		轻钢龙骨石膏板隔墙
D-04	1000*2400mm		
D-05	1600*2400mm		
D-06	1800*800mm, 窗台H: 800mm		